

オープンハウス開催

戸建
阪急
甲東園


7月15日(土)・16日(日)・17日(祝)
PM1:00~PM5:00

価格 **16,500**万円

- ★所在：西宮市上甲東園2丁目14-18
- ★交通：阪急「甲東園」駅 徒歩9分
- ★土地面積：413.28㎡
- ★建延面積：318.35㎡
- ★構造：木造スレート葺2階建
- ★建築：平成3年11月
- ★現況：空室

★陽当り良好
★土地面積約125坪
建物約96坪

★駐車場3台分有り

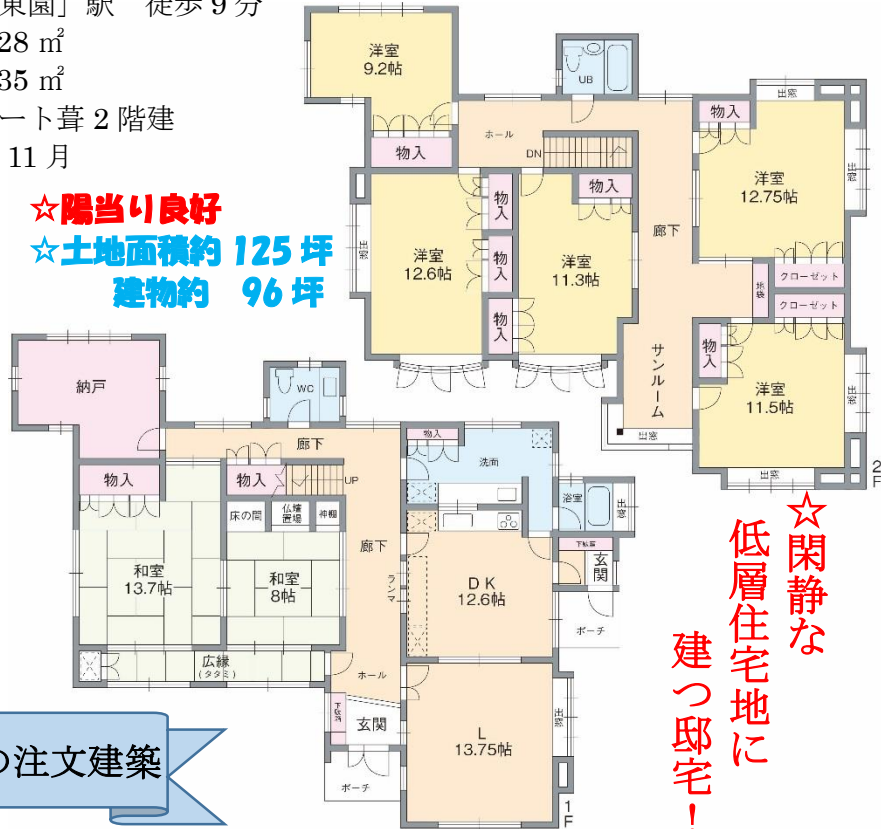

スマートフォンをお持ちの方へ
左記のQRコードを読み取って下さい。
当社のHPで返済例や案内図も掲載！



住友林業の注文建築

★閑静な
低層住宅地に
建つ邸宅！

戸建
阪急
苦楽園口


価格 **7,980**万円

- ★所在：西宮市苦楽園二番町
- ★交通：阪急「苦楽園口」駅
バス12分 徒歩4分
- ★土地面積：309.7㎡
- ★延床面積：188.24㎡
- ★構造：木造瓦葺2階建
- ★建築：平成17年9月
- ★現況：空家

即日
内覧可能



★約93.68坪の土地
★リビング・浴室からの
夜景は綺麗です

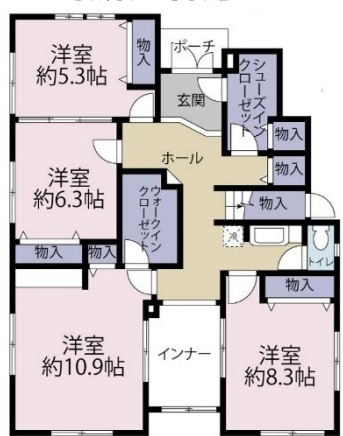

★西宮市内を見渡す眺望
★駐車スペースは2台！

★平成17年建築の全館空調の家
★住友林業施工の注文建築
★室内大変綺麗なお使いです

戸建
JR
芦屋

価格 **15,800**万円


- ★所在：芦屋市東芦屋町
- ★交通：JR「芦屋」駅 徒歩16分
- ★土地面積：356.09㎡
- ★延床面積：267.68㎡
- ★構造：RC造3階建
- ★建築：平成7年10月
- ★現況：居住中

内覧予約
受付中

★平成7年築の
鉄筋コンクリート造

★芦屋市街を望む眺望有り
★掘込車庫2台分有り！

★土地約107坪
建物約80坪
★LDKは44帖あります

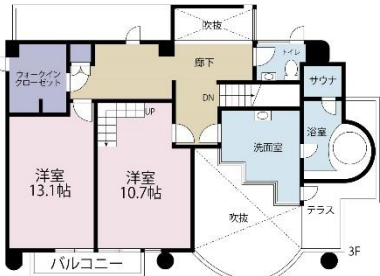

お問い合わせ



0120-358-525

TEL:0798-36-5525

FAX:0798-34-6699

社団法人近畿地区・不動産公正取引協議会・全国宅地建物取引業保証協会会員・兵庫県不動産流通センター会員・兵庫県宅地建物取引業協会会員・兵庫県知事免許(3)第203644号



グラン・ステージ株式会社

〒662-0976 西宮市宮西町2番11号 水曜日定休 営業時間AM9:00~PM8:00

●上記の物件は平成29年1月30日現在のものです。その後売却済、または条件変更の場合はご容赦ください。●掲載の間取りは概略図で、おおよその広さ・縮尺・方位等に誤差がある場合があります。現地案内の際、お確かめください。●仲介手数料及び諸費用等には、消費税が必要となります。●税込とは消費税を含んだ価格です。●取引態様/仲介●広告有効期限/平成29年2月28日
●当社の「個人情報の保護方針」については、ホームページ <http://www.grandstage.net> をご参照ください。