

グラン・ステージ特選物件

土地
阪急
夙川


価格
15,800 万円

広告初登場



所在：西宮市久出ヶ谷町 交通：阪急「夙川」駅徒歩9分
土地面積：304.43㎡ 用途：第一種低層住居専用地域
建ぺい：40% 容積率：100%
現況：建物有 建築条件：無

夙川小学校まで
約10mの立地

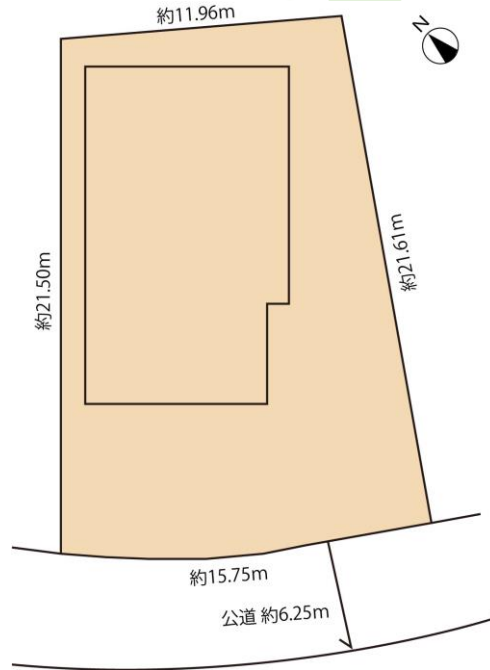

【建物概要】
種類：居宅・物置
構造：木・RC造瓦葺
地下1階付2階建
床面積：1階 117.77㎡
2階 100.17㎡
B階 31.76㎡
合計 249.7㎡
築年数：平成1年1月築

*敷地面積 約90坪
*前面道路幅員 6m

阪急「夙川」駅徒歩圏内の
閑静な住宅街

建築条件はありません
お好きなハウスメーカーで
建築出来ます！

*夙川小学校 校区
*苦楽園中学校 校区

戸建
JR
芦屋


価格
20,000 (税込) 万円

屋内駐車場
4台以上
駐車可！



所在：芦屋市六麓荘町 建築：平成6年12月
土地面積：578㎡ 建延面積：384.49㎡
交通：JR「芦屋」駅バス10分「日出橋」停徒歩5分
構造：鉄筋コンクリート造スレート葺3階建 現況：空家

*陽当たり良好
*眺望良好

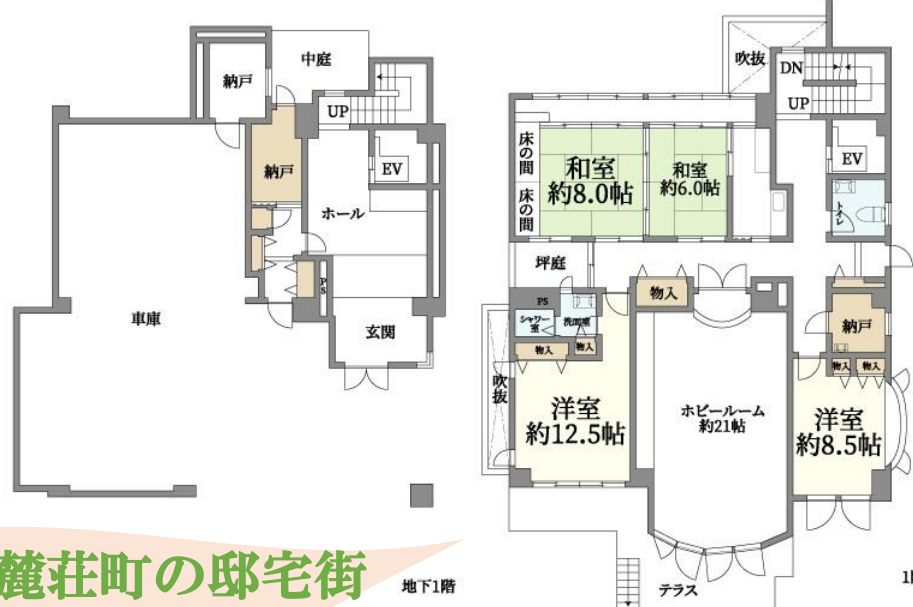

*ホームエレベーター付

芦屋市六麓荘町の邸宅街

即日内覧受付中

お問い合わせ

0120-358-525 TEL:0798-36-5525 FAX:0798-34-6699

社団法人近畿地区・不動産公正取引協議会・全国宅地建物取引業保証協会会員・兵庫県不動産流通センター会員・兵庫県宅地建物取引業協会会員・兵庫県知事免許(4)第203644号



グラン・ステージ株式会社

〒662-0976 西宮市宮西町2番11号 水曜日定休 営業時間AM9:00~PM8:00



●上記の物件は令和5年1月31日現在のものです。その後売却済、または条件変更の場合はご容赦ください。●掲載の間取りは概略図で、おおよその広さ・縮尺・方位等に誤差がある場合があります。現地案内の際、確かめください。●仲介手数料及び諸費用等には、消費税が必要となります。●税込とは消費税を含んだ価格です。●取引態様/仲介●広告有効期限/令和5年2月28日
●当社の「個人情報の保護方針」については、ホームページ <http://www.grandstage.net> をご参照ください。